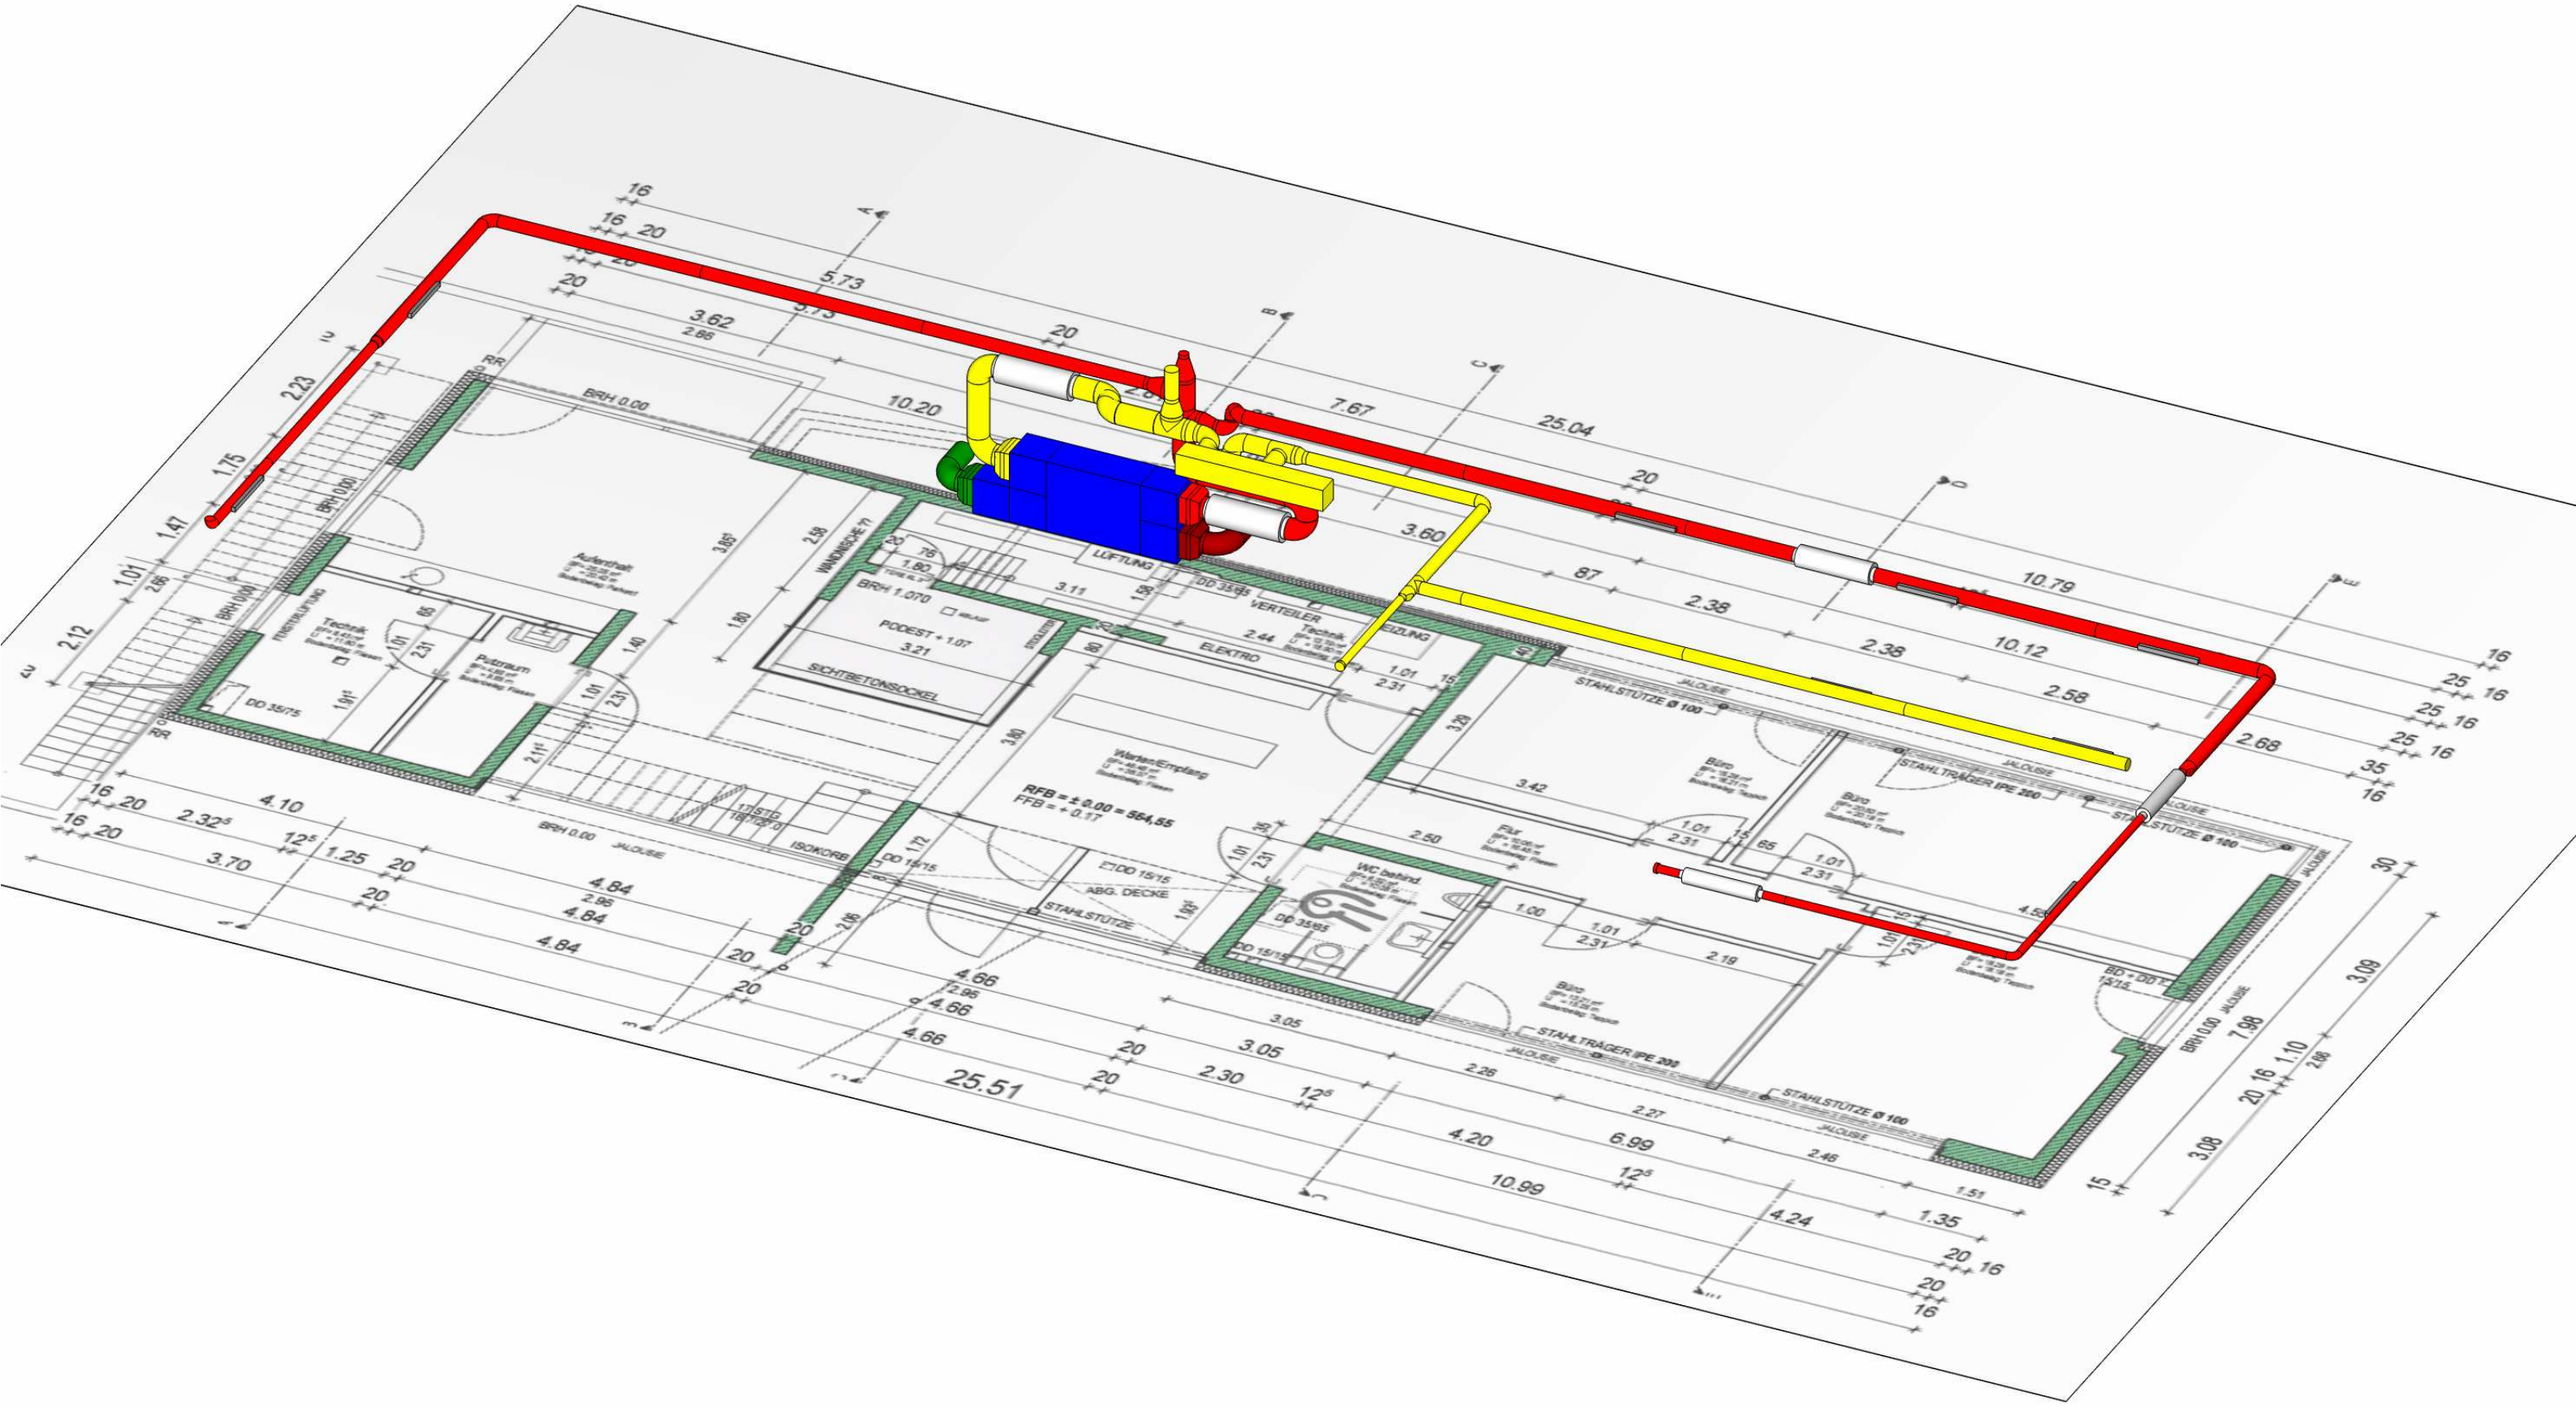

LÜFTUNG
VERTEILER
ELEKTRO
SICHTBETONSOCKEL
PODEST + 1.07
BRH 1.070
Warten/Empfang
RFB = ± 0.00 = 564,55
FFB = + 0.17
ABG. DECKE
STAHLSTÜTZE
STAHLSTÜTZE Ø 100
STAHLTRÄGER IPE 200
JALOUSIE
Büro
Flur
WC behind
Putzraum
Technik
Aufenthalt
BRH 0.00
25.51
25.04
10.79
10.12
10.20
7.67
5.73
3.62
3.60
2.38
2.58
2.68
4.10
3.70
4.84
4.66
3.05
2.30
4.20
6.99
10.99
4.24
1.35
3.09
7.98
3.08